APR 27, 2007 8:27 AM BAK
I:\AIRPORTS\EFFINGHAM\804-07RWY\AIRPORT\SHEETS\R-304XS.DWG - Model

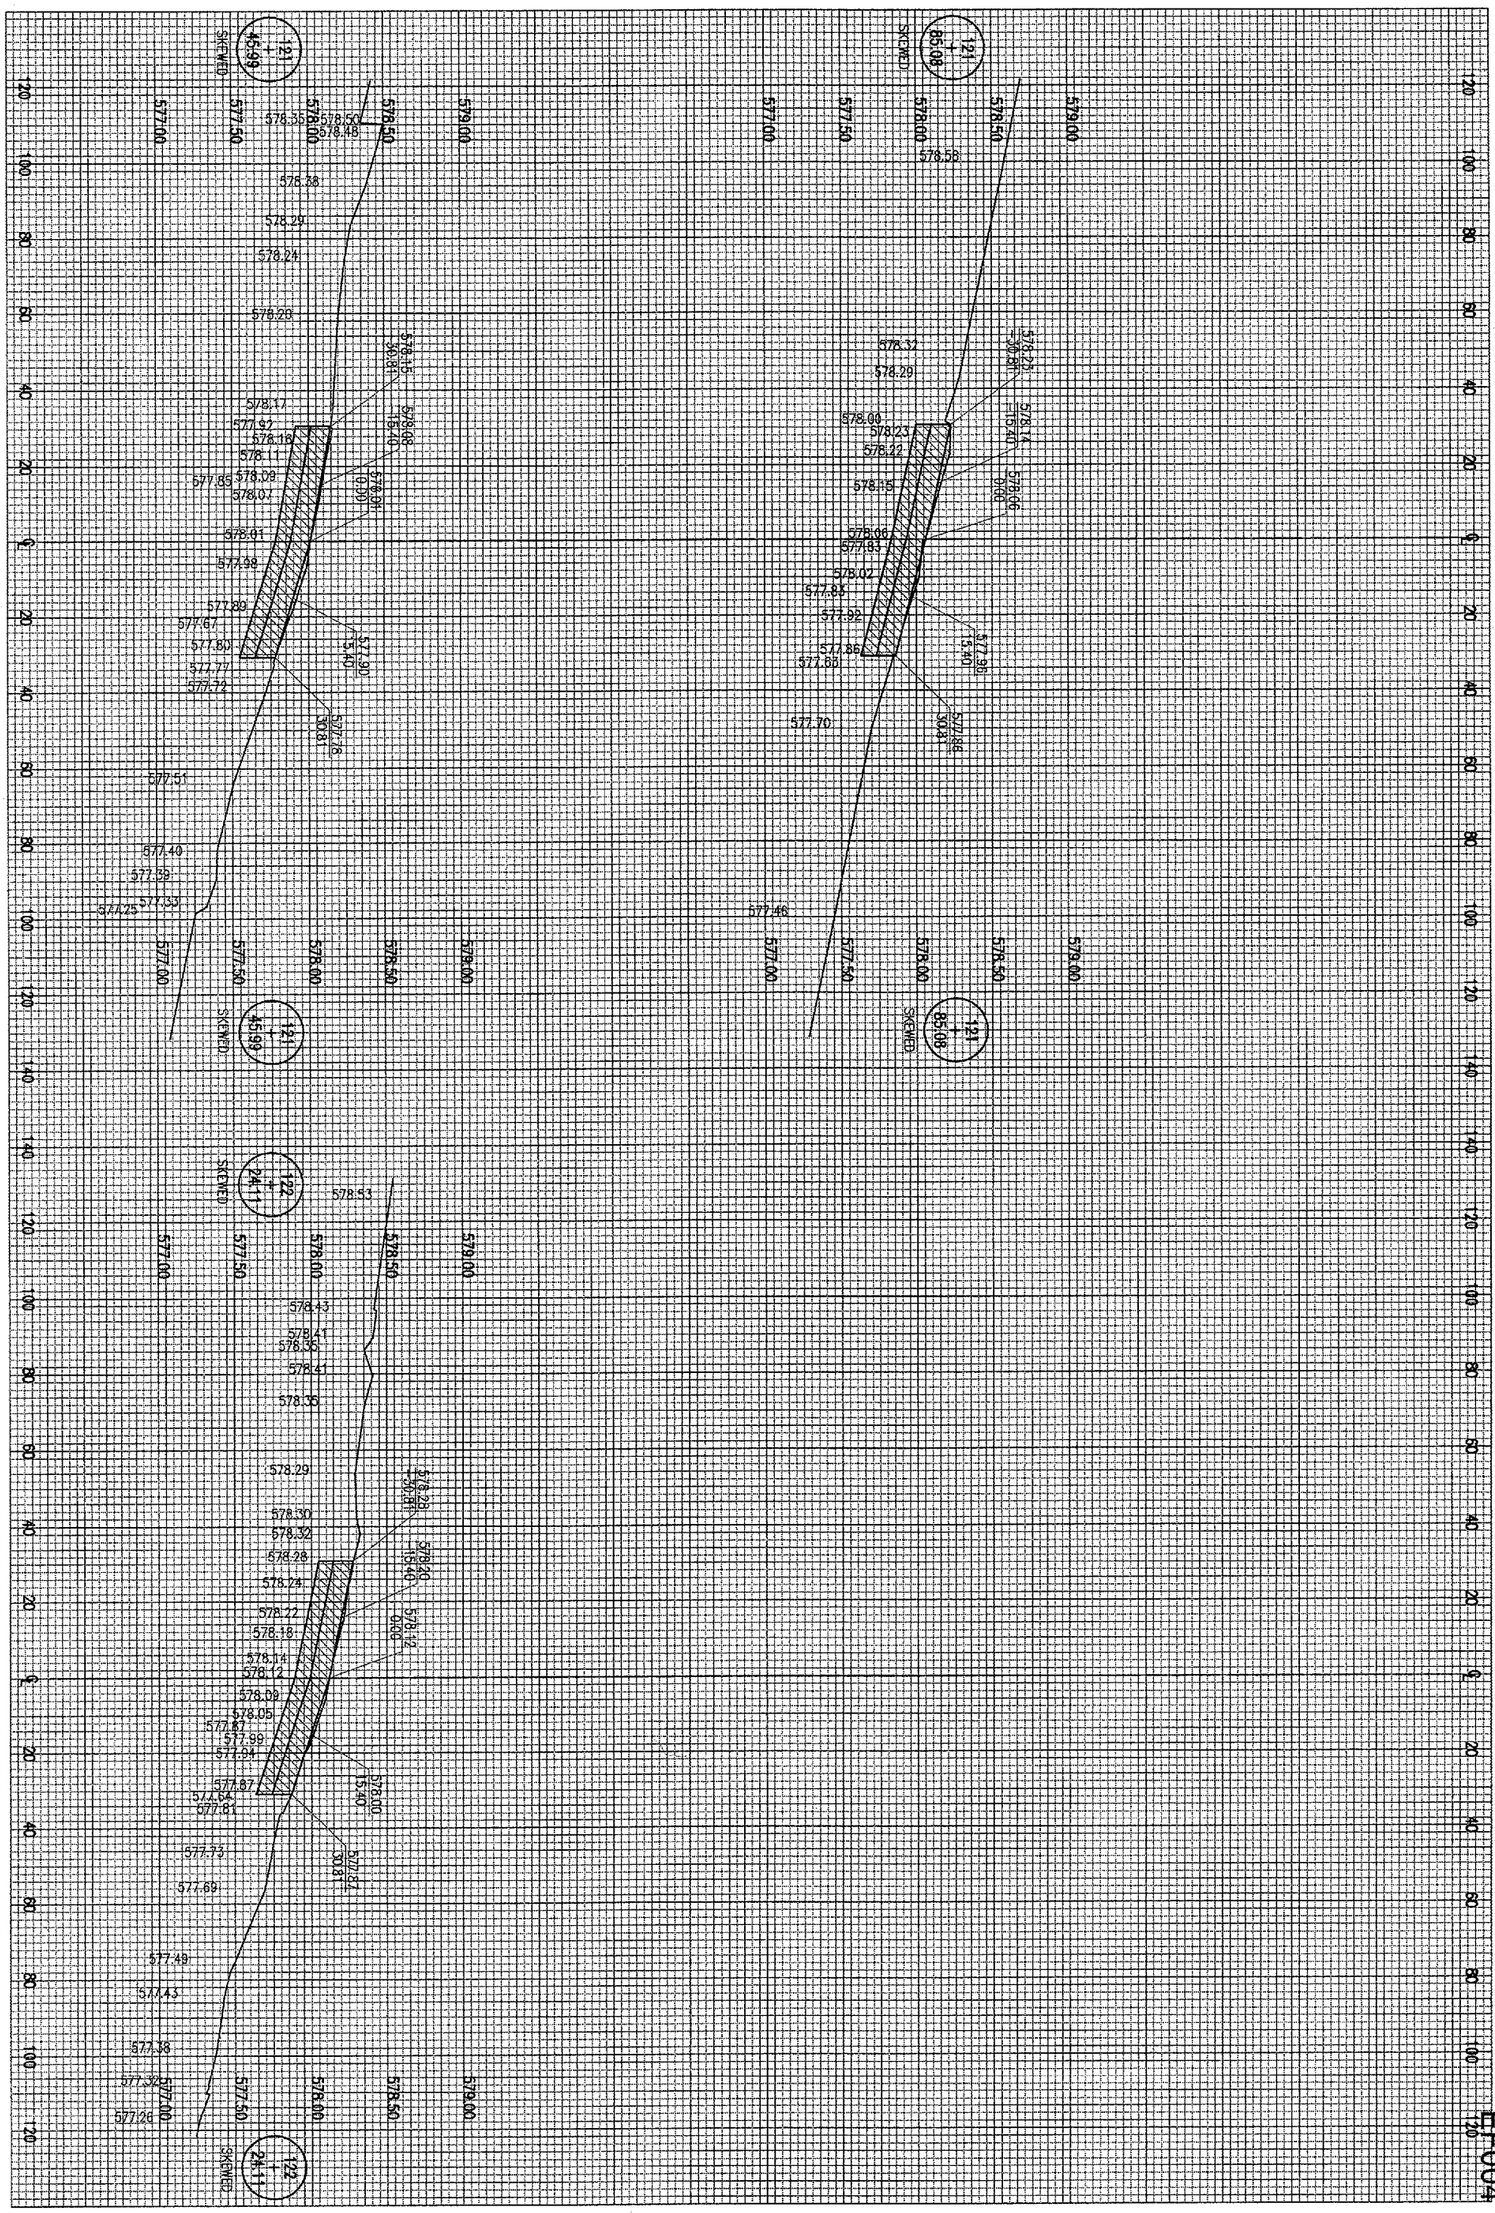
121
45.59
SKEWED
121
85.08
SKEWED
121
45.99
SKEWED
121
85.08
SKEWED
122
24.11
SKEWED
122
24.11
SKEWED
577.00
577.50
578.00
578.50
579.00
578.53
578.58
577.46
577.70
577.51
577.40
577.39
577.25
578.43
578.41
578.35
578.29
578.30
578.32
578.28
578.24
578.22
578.18
578.14
578.12
578.09
578.05
577.87
577.99
577.94
577.87
577.64
577.61
577.73
577.69
577.49
577.43
577.38
577.32
577.26
578.38
578.29
578.24
578.20
578.17
577.97
578.18
578.11
577.85
578.09
578.07
578.01
577.98
577.89
577.67
577.80
577.77
577.72
578.32
578.29
578.00
578.23
578.22
578.15
578.06
577.83
578.02
577.84
577.92
577.86
577.81
577.78
577.90
577.76
577.78
577.90
577.78
577.90
577.78
577.90