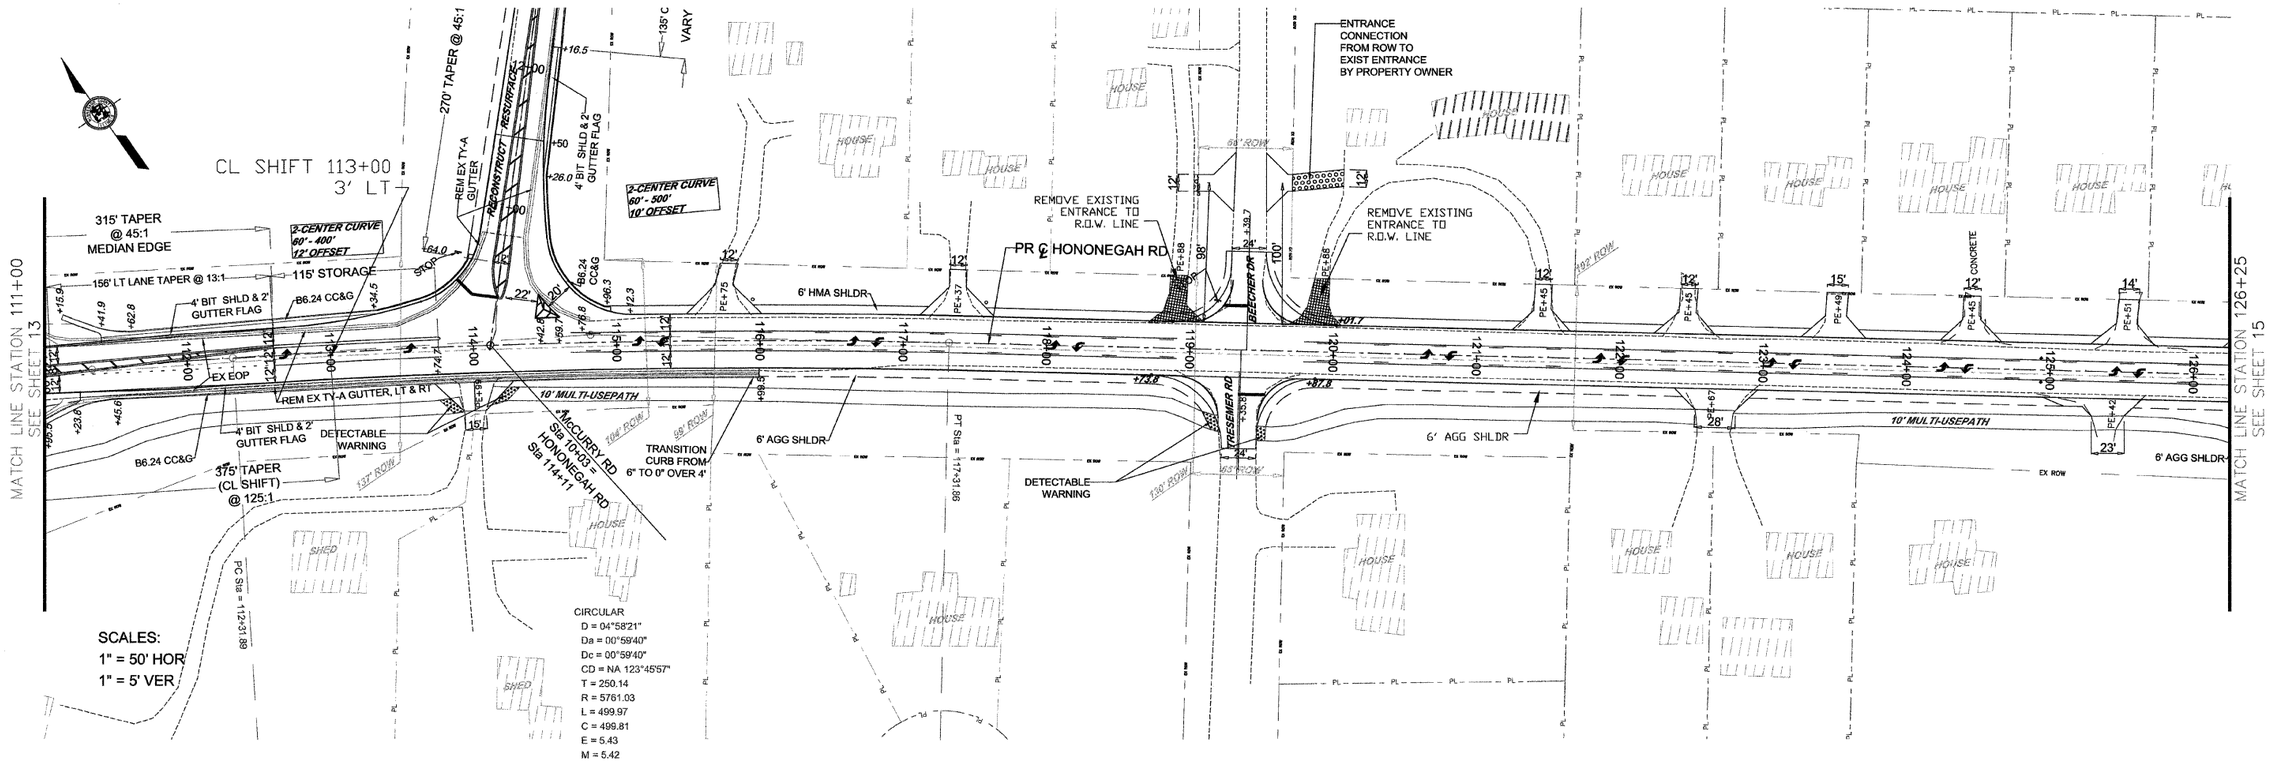

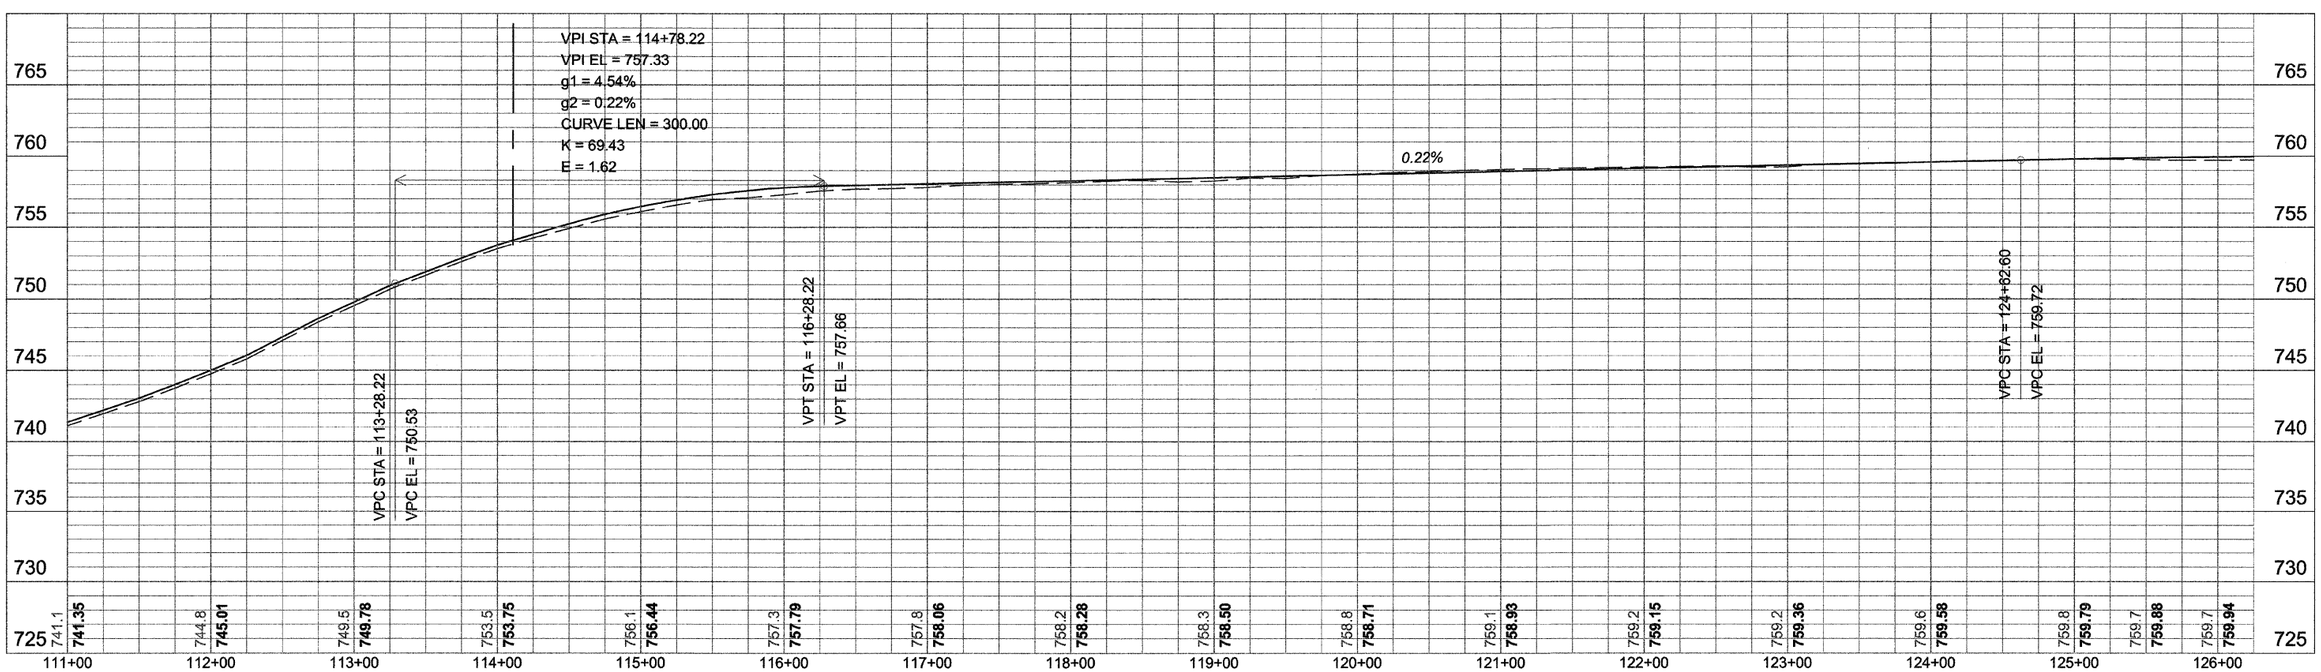

PLAN & PROFILE–HONONEGAH RD