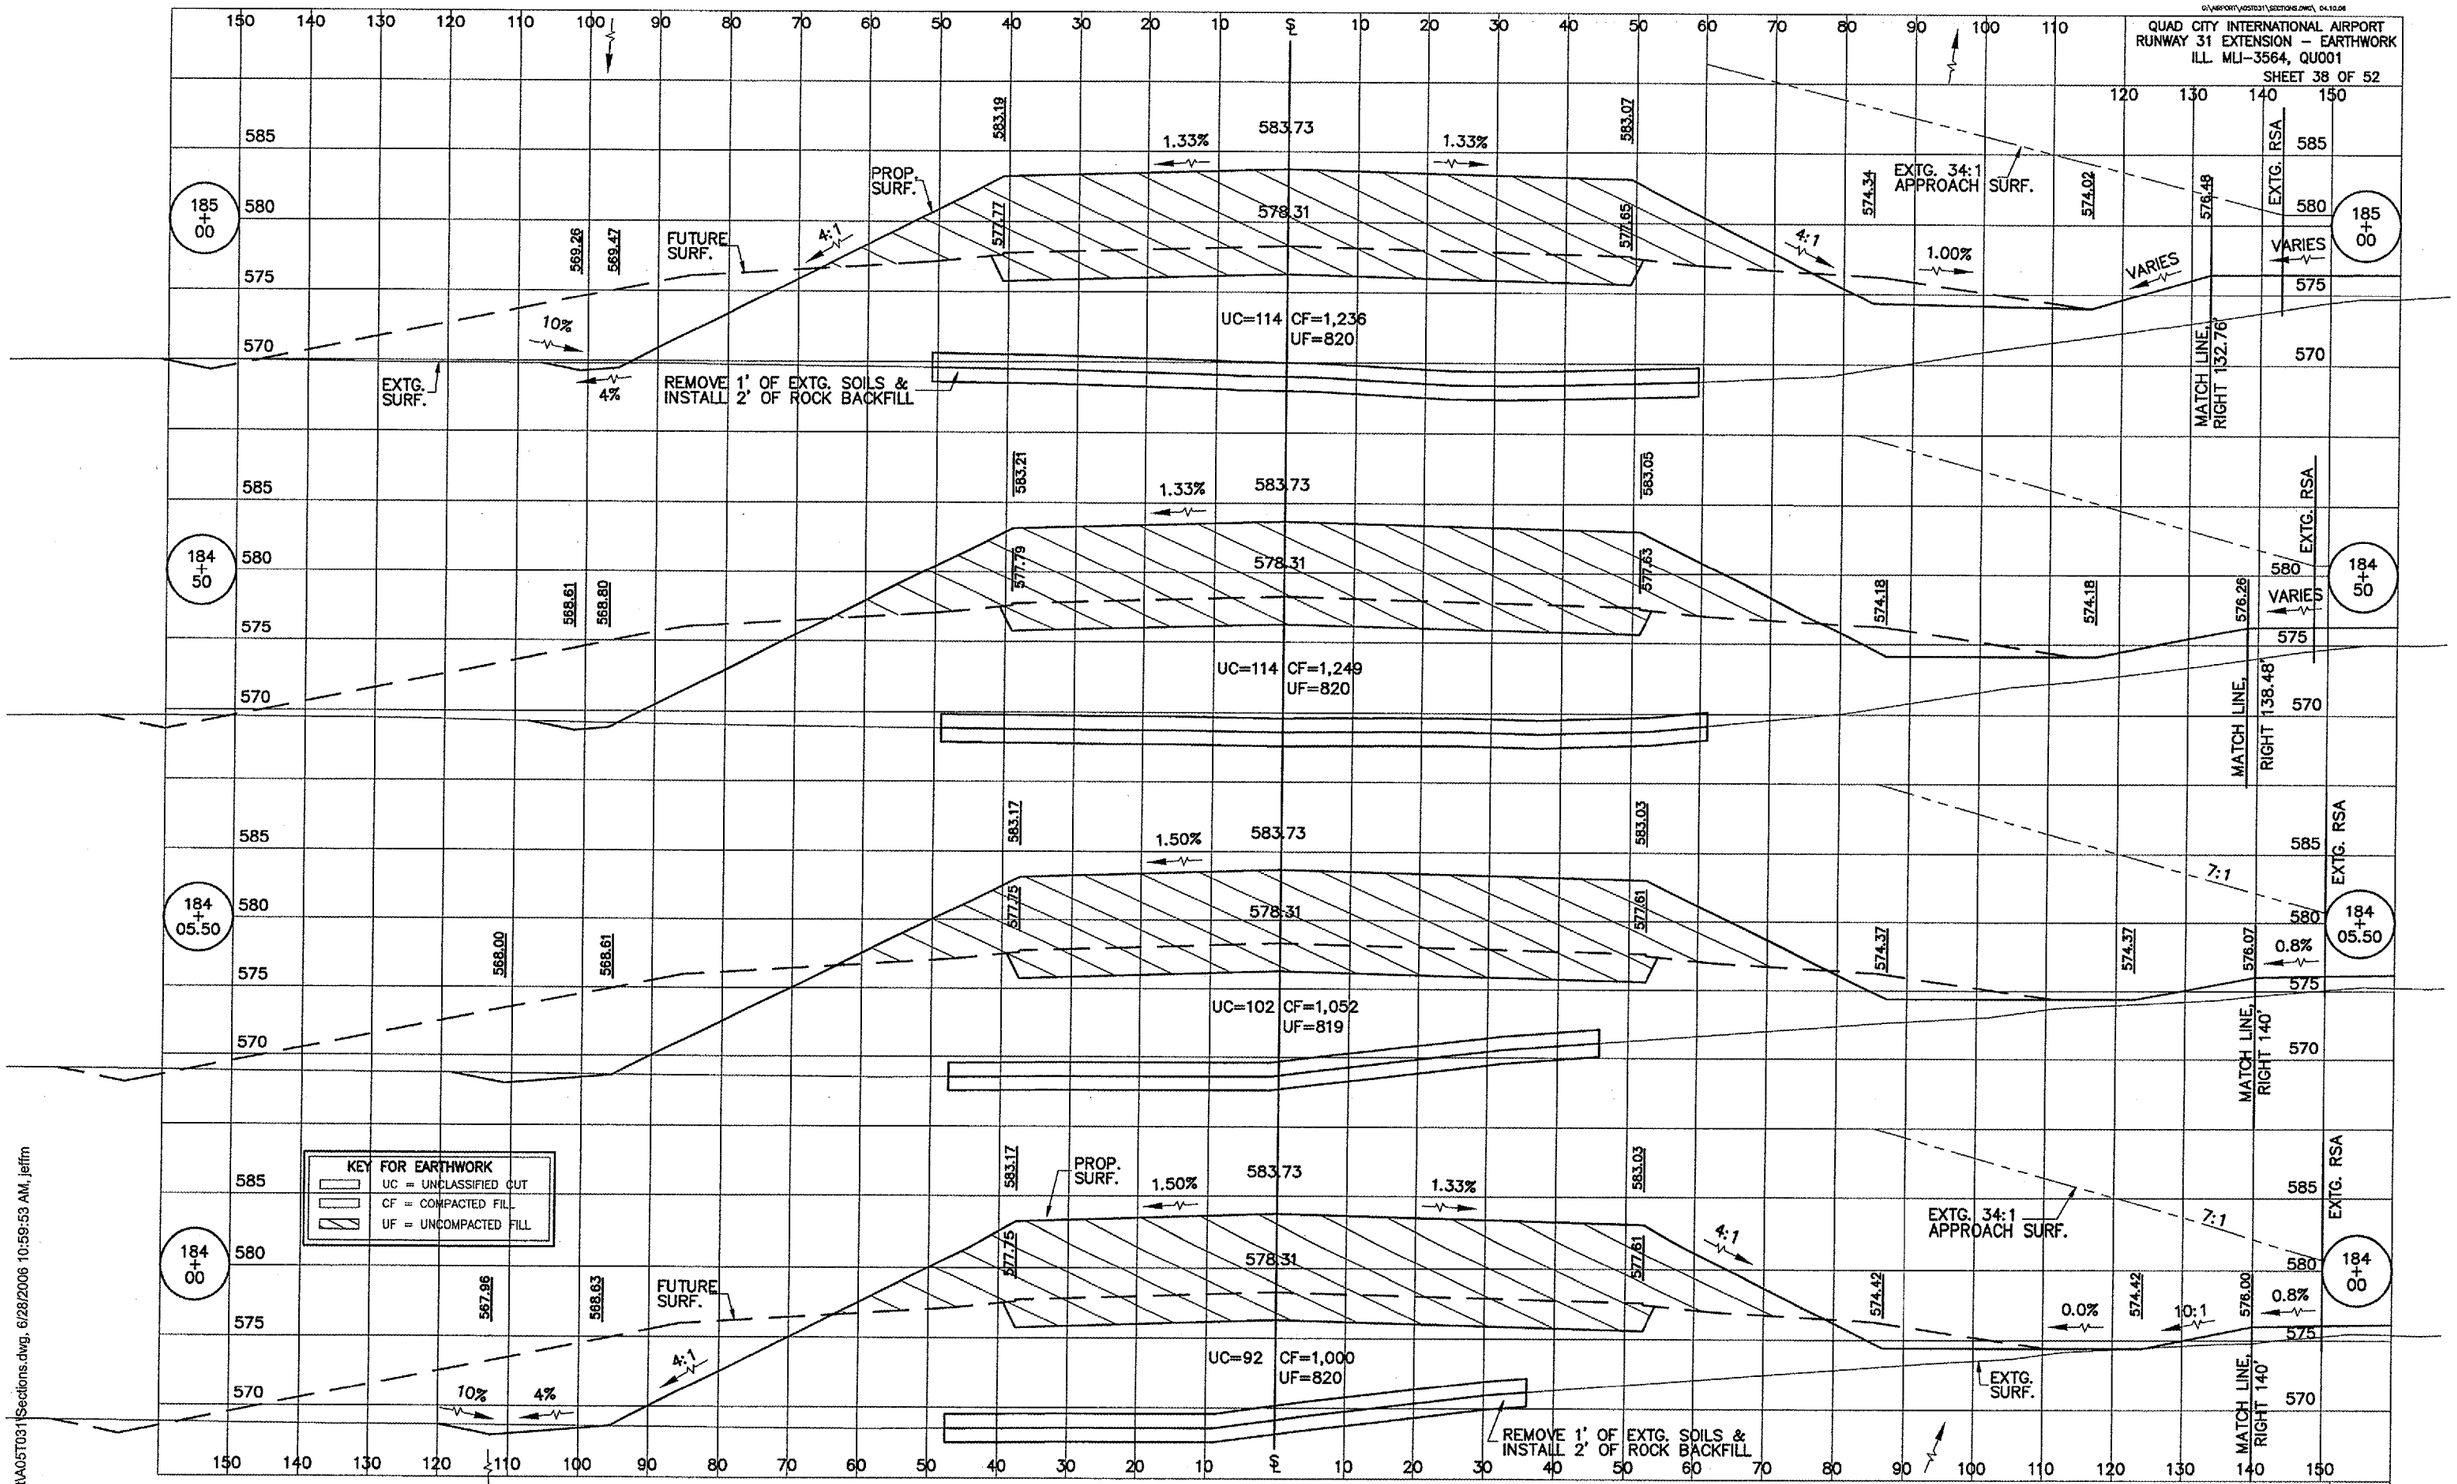

TAXIWAY B CROSS SECTIONS, STA 184+00 TO STA 185+00

:\Airport\A05T031\Sections.dwg, 6/28/2006 10:59:53 AM, jeffm