
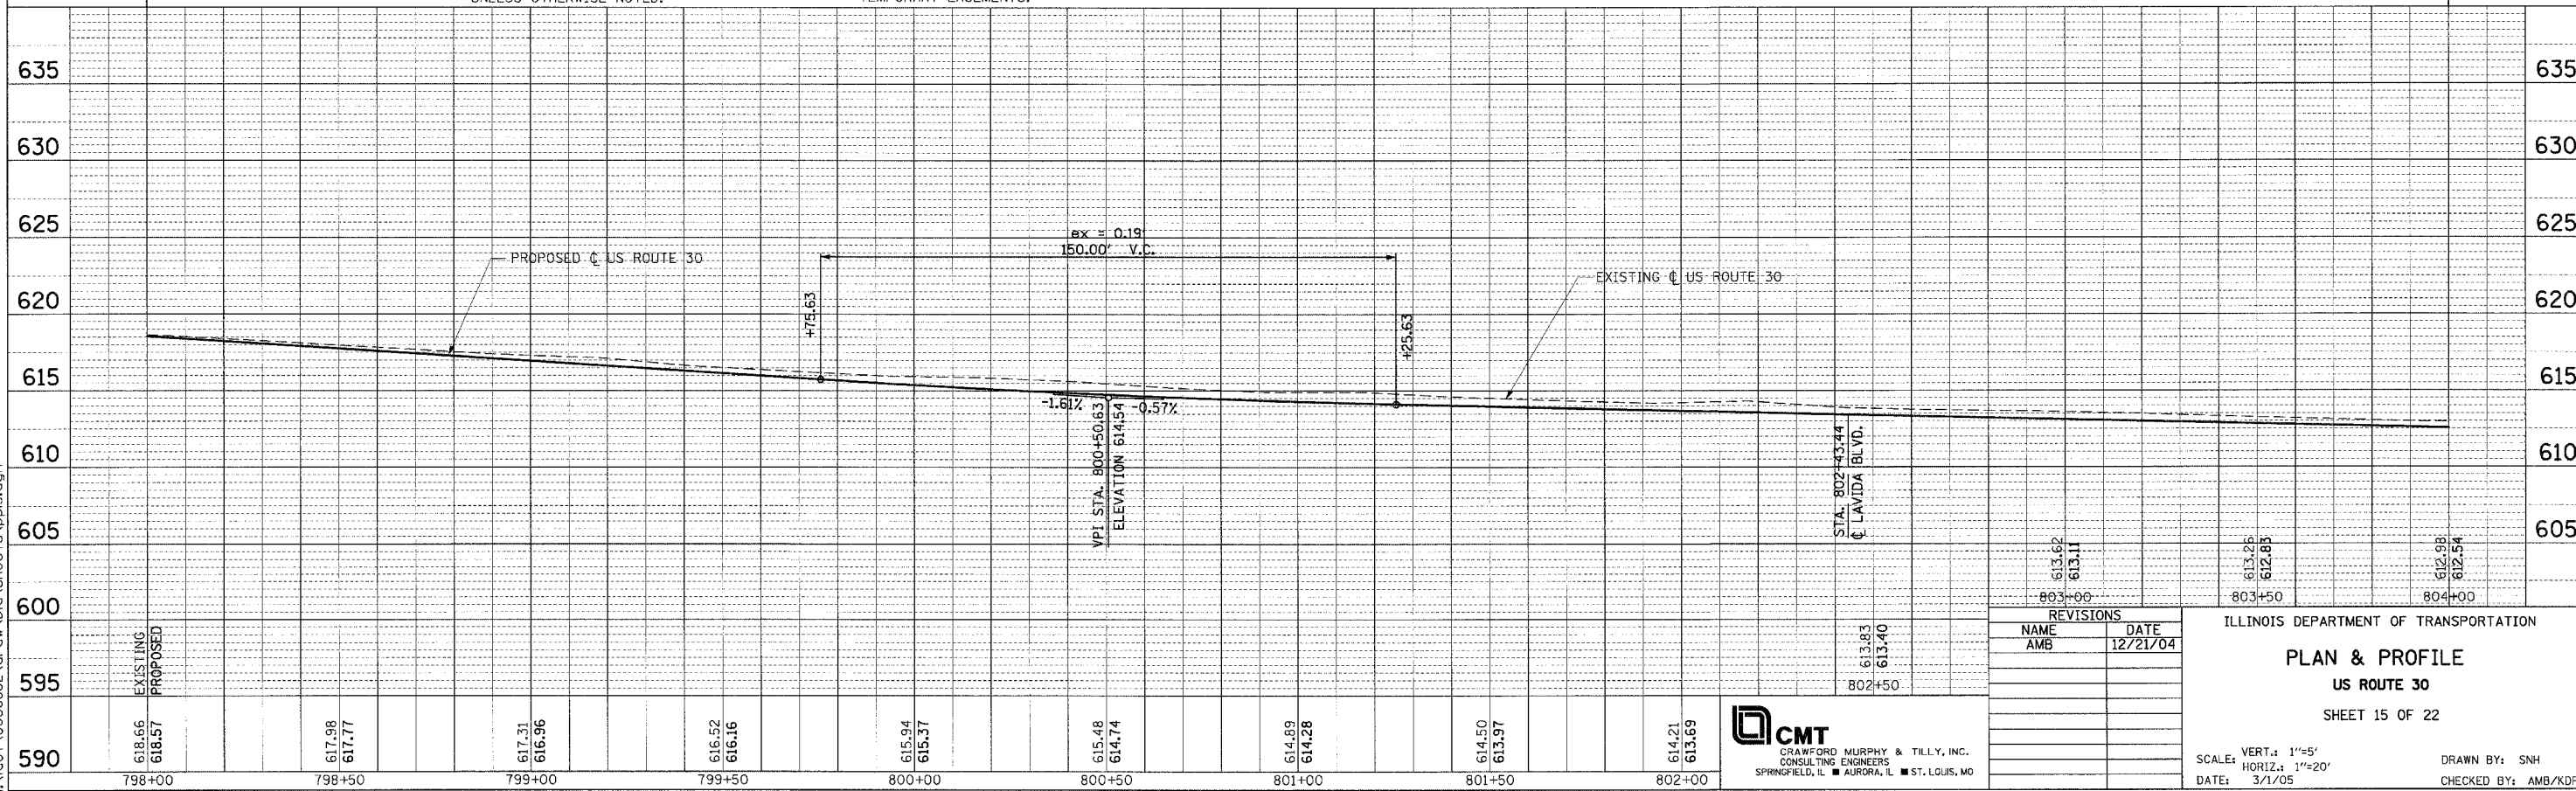




I:\c001\0006602\draw\bid\sheet5\vppl5.dgn

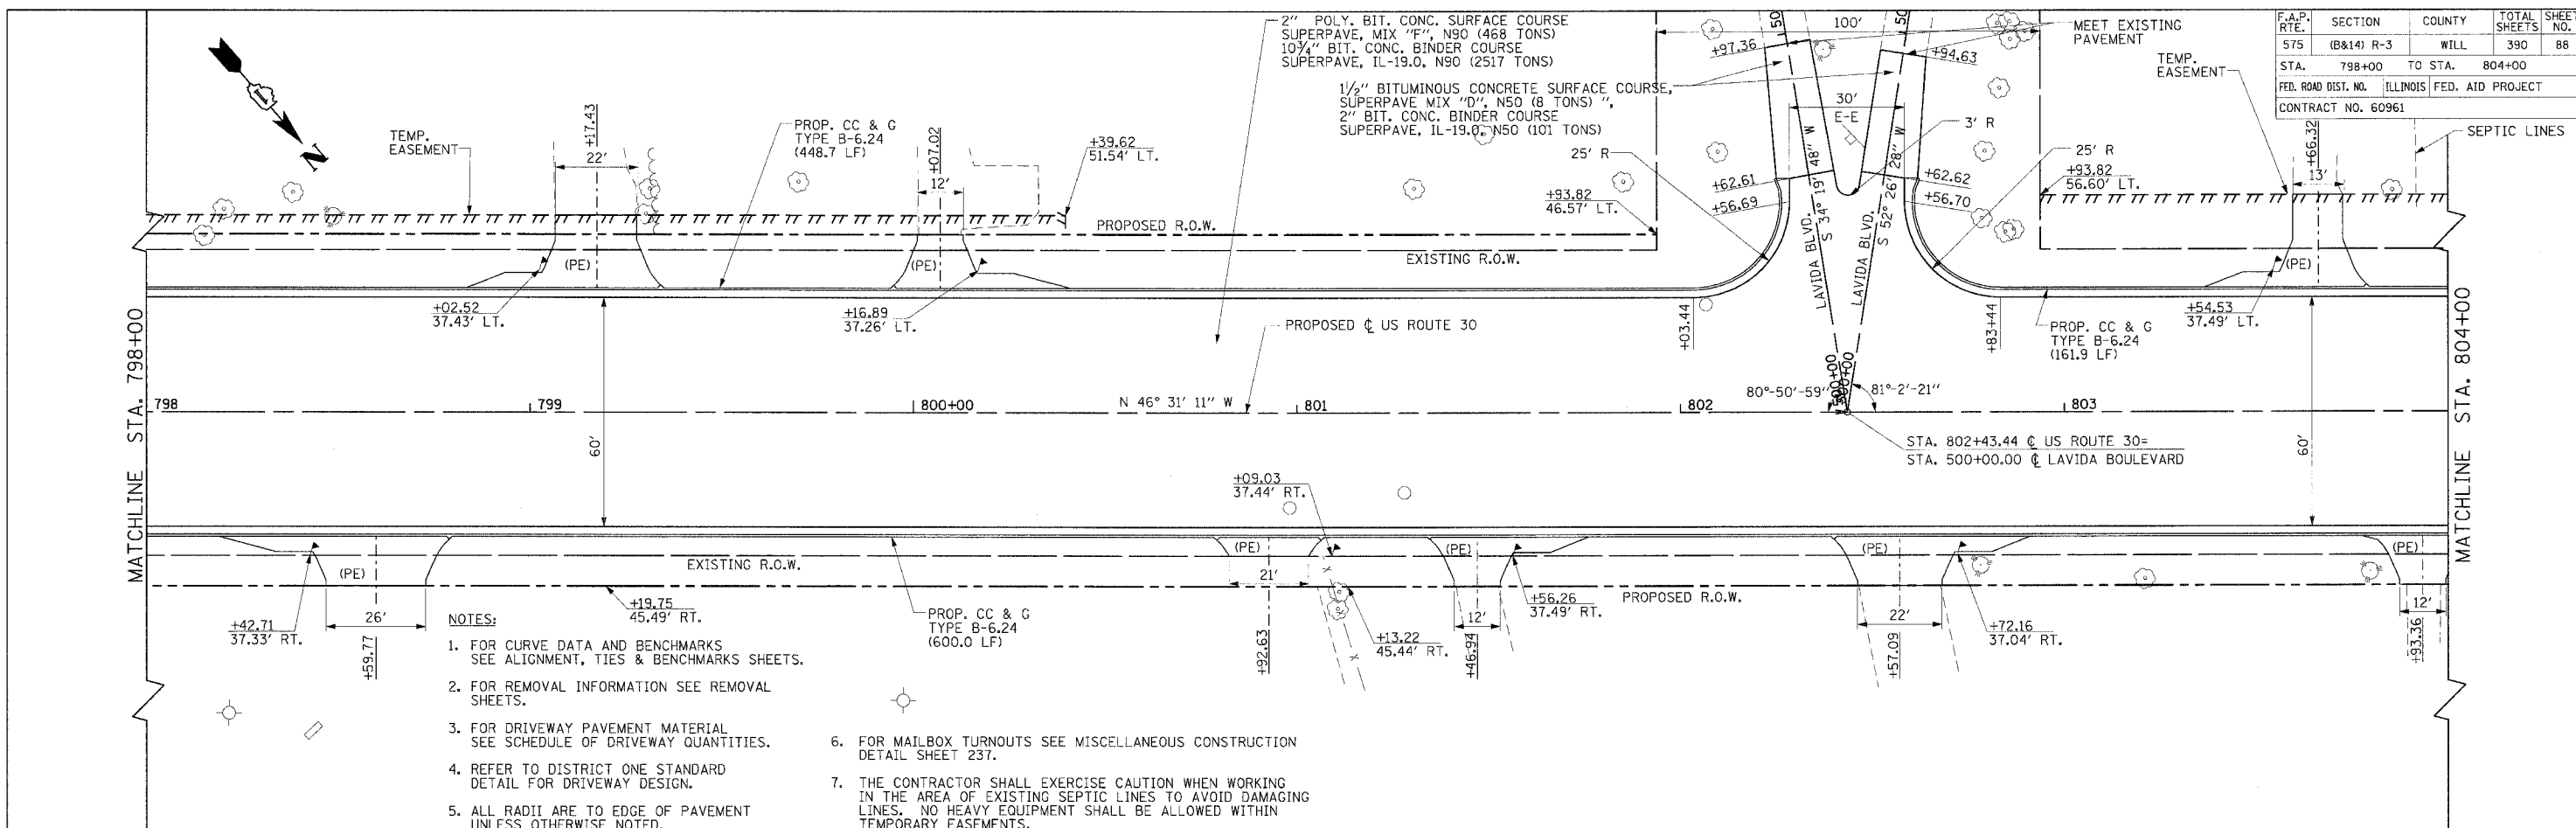

F.A.P. RTE.	SECTION	COUNTY	TOTAL SHEETS	SHEET NO.
575	(B&14) R-3	WILL	390	88
STA.	798+00	TO STA.	804+00	
FED. ROAD DIST. NO.	ILLINOIS	FED. AID PROJECT		
CONTRACT NO.	60961			

REVISIONS	
NAME	DATE
AMB	12/21/04

ILLINOIS DEPARTMENT OF TRANSPORTATION  
**PLAN & PROFILE**  
**US ROUTE 30**  
 SHEET 15 OF 22

SCALE: VERT.: 1"=5'  
 HORIZ.: 1"=20'  
 DATE: 3/1/05

DRAWN BY: SNH  
 CHECKED BY: AMB/KDF

