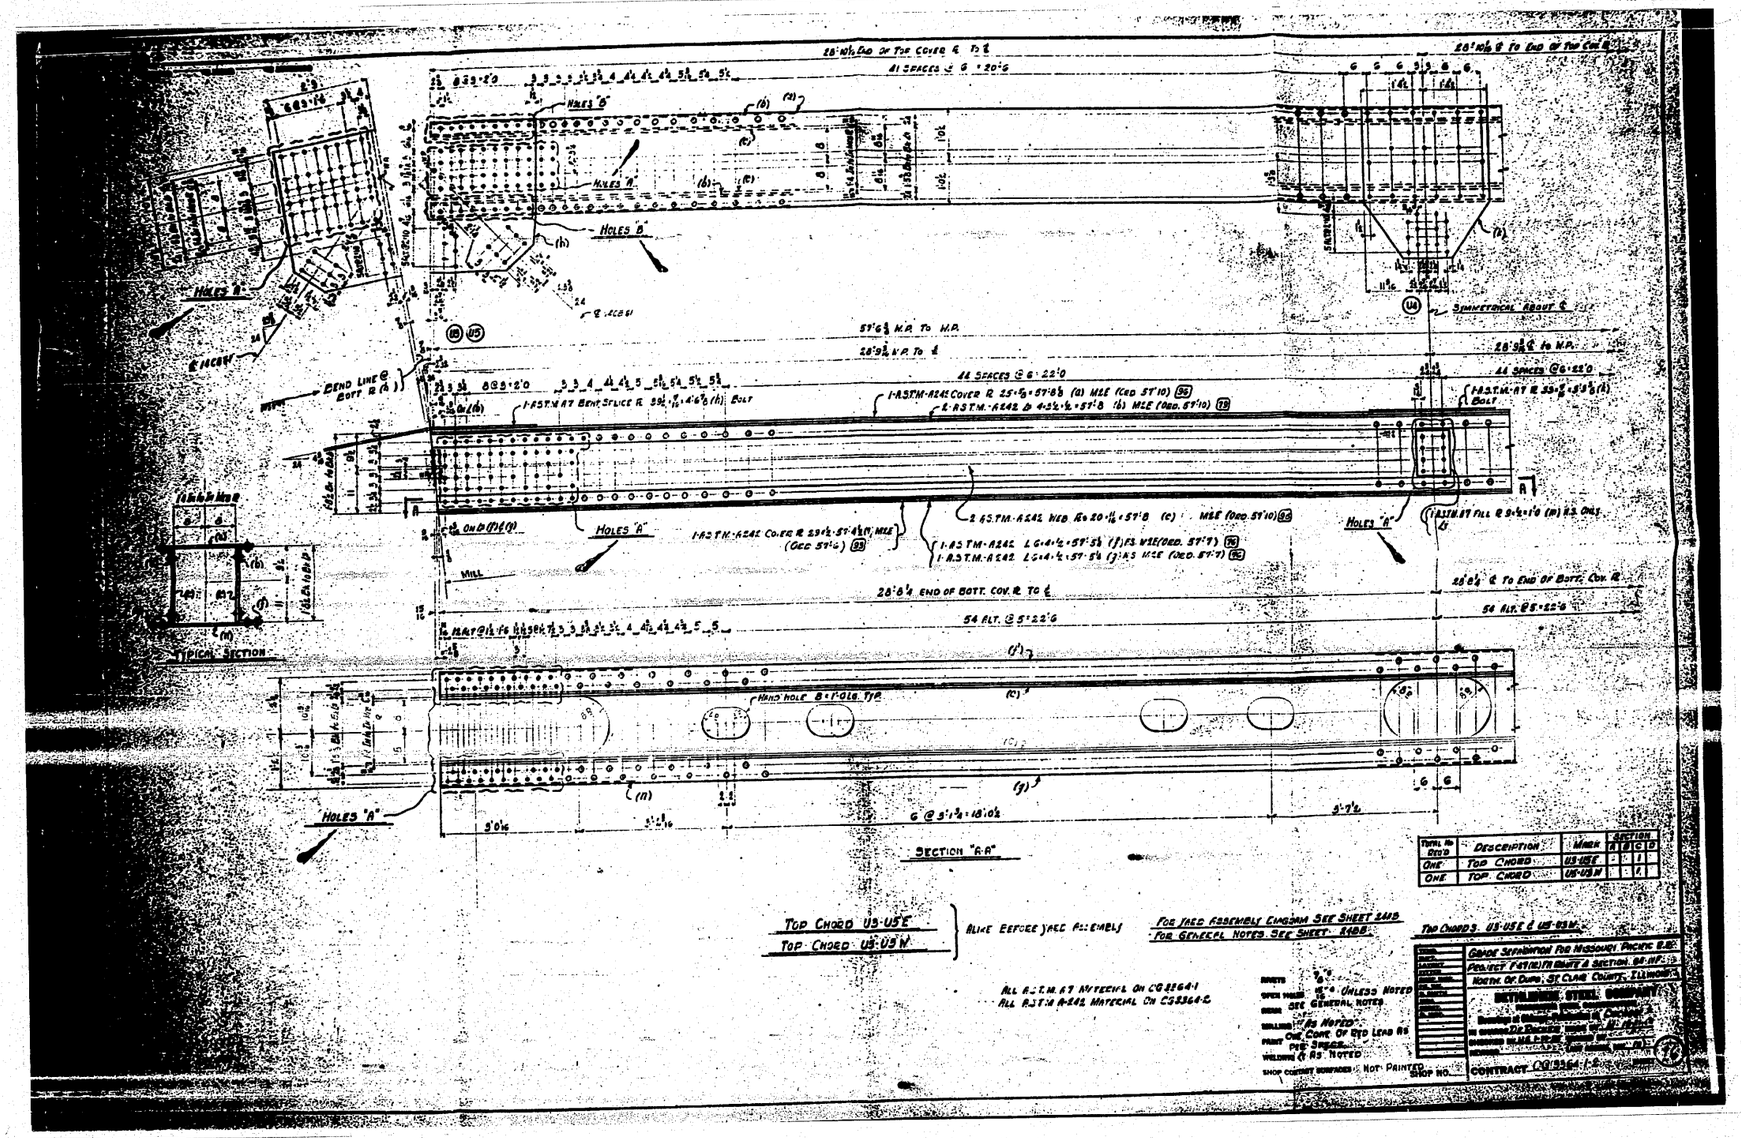
HOLES 'B'
HOLES 'A'
HOLES 'A'
HOLES 'B'
HOLES 'A'
HOLES 'A'
HOLES 'A