93555

COUNTY	RTE. NO.	SECTION	SHT. NO.
ADAMS	CH 14	94-00091-00-BR	4

STA. 6+00 TO STA. 9+00

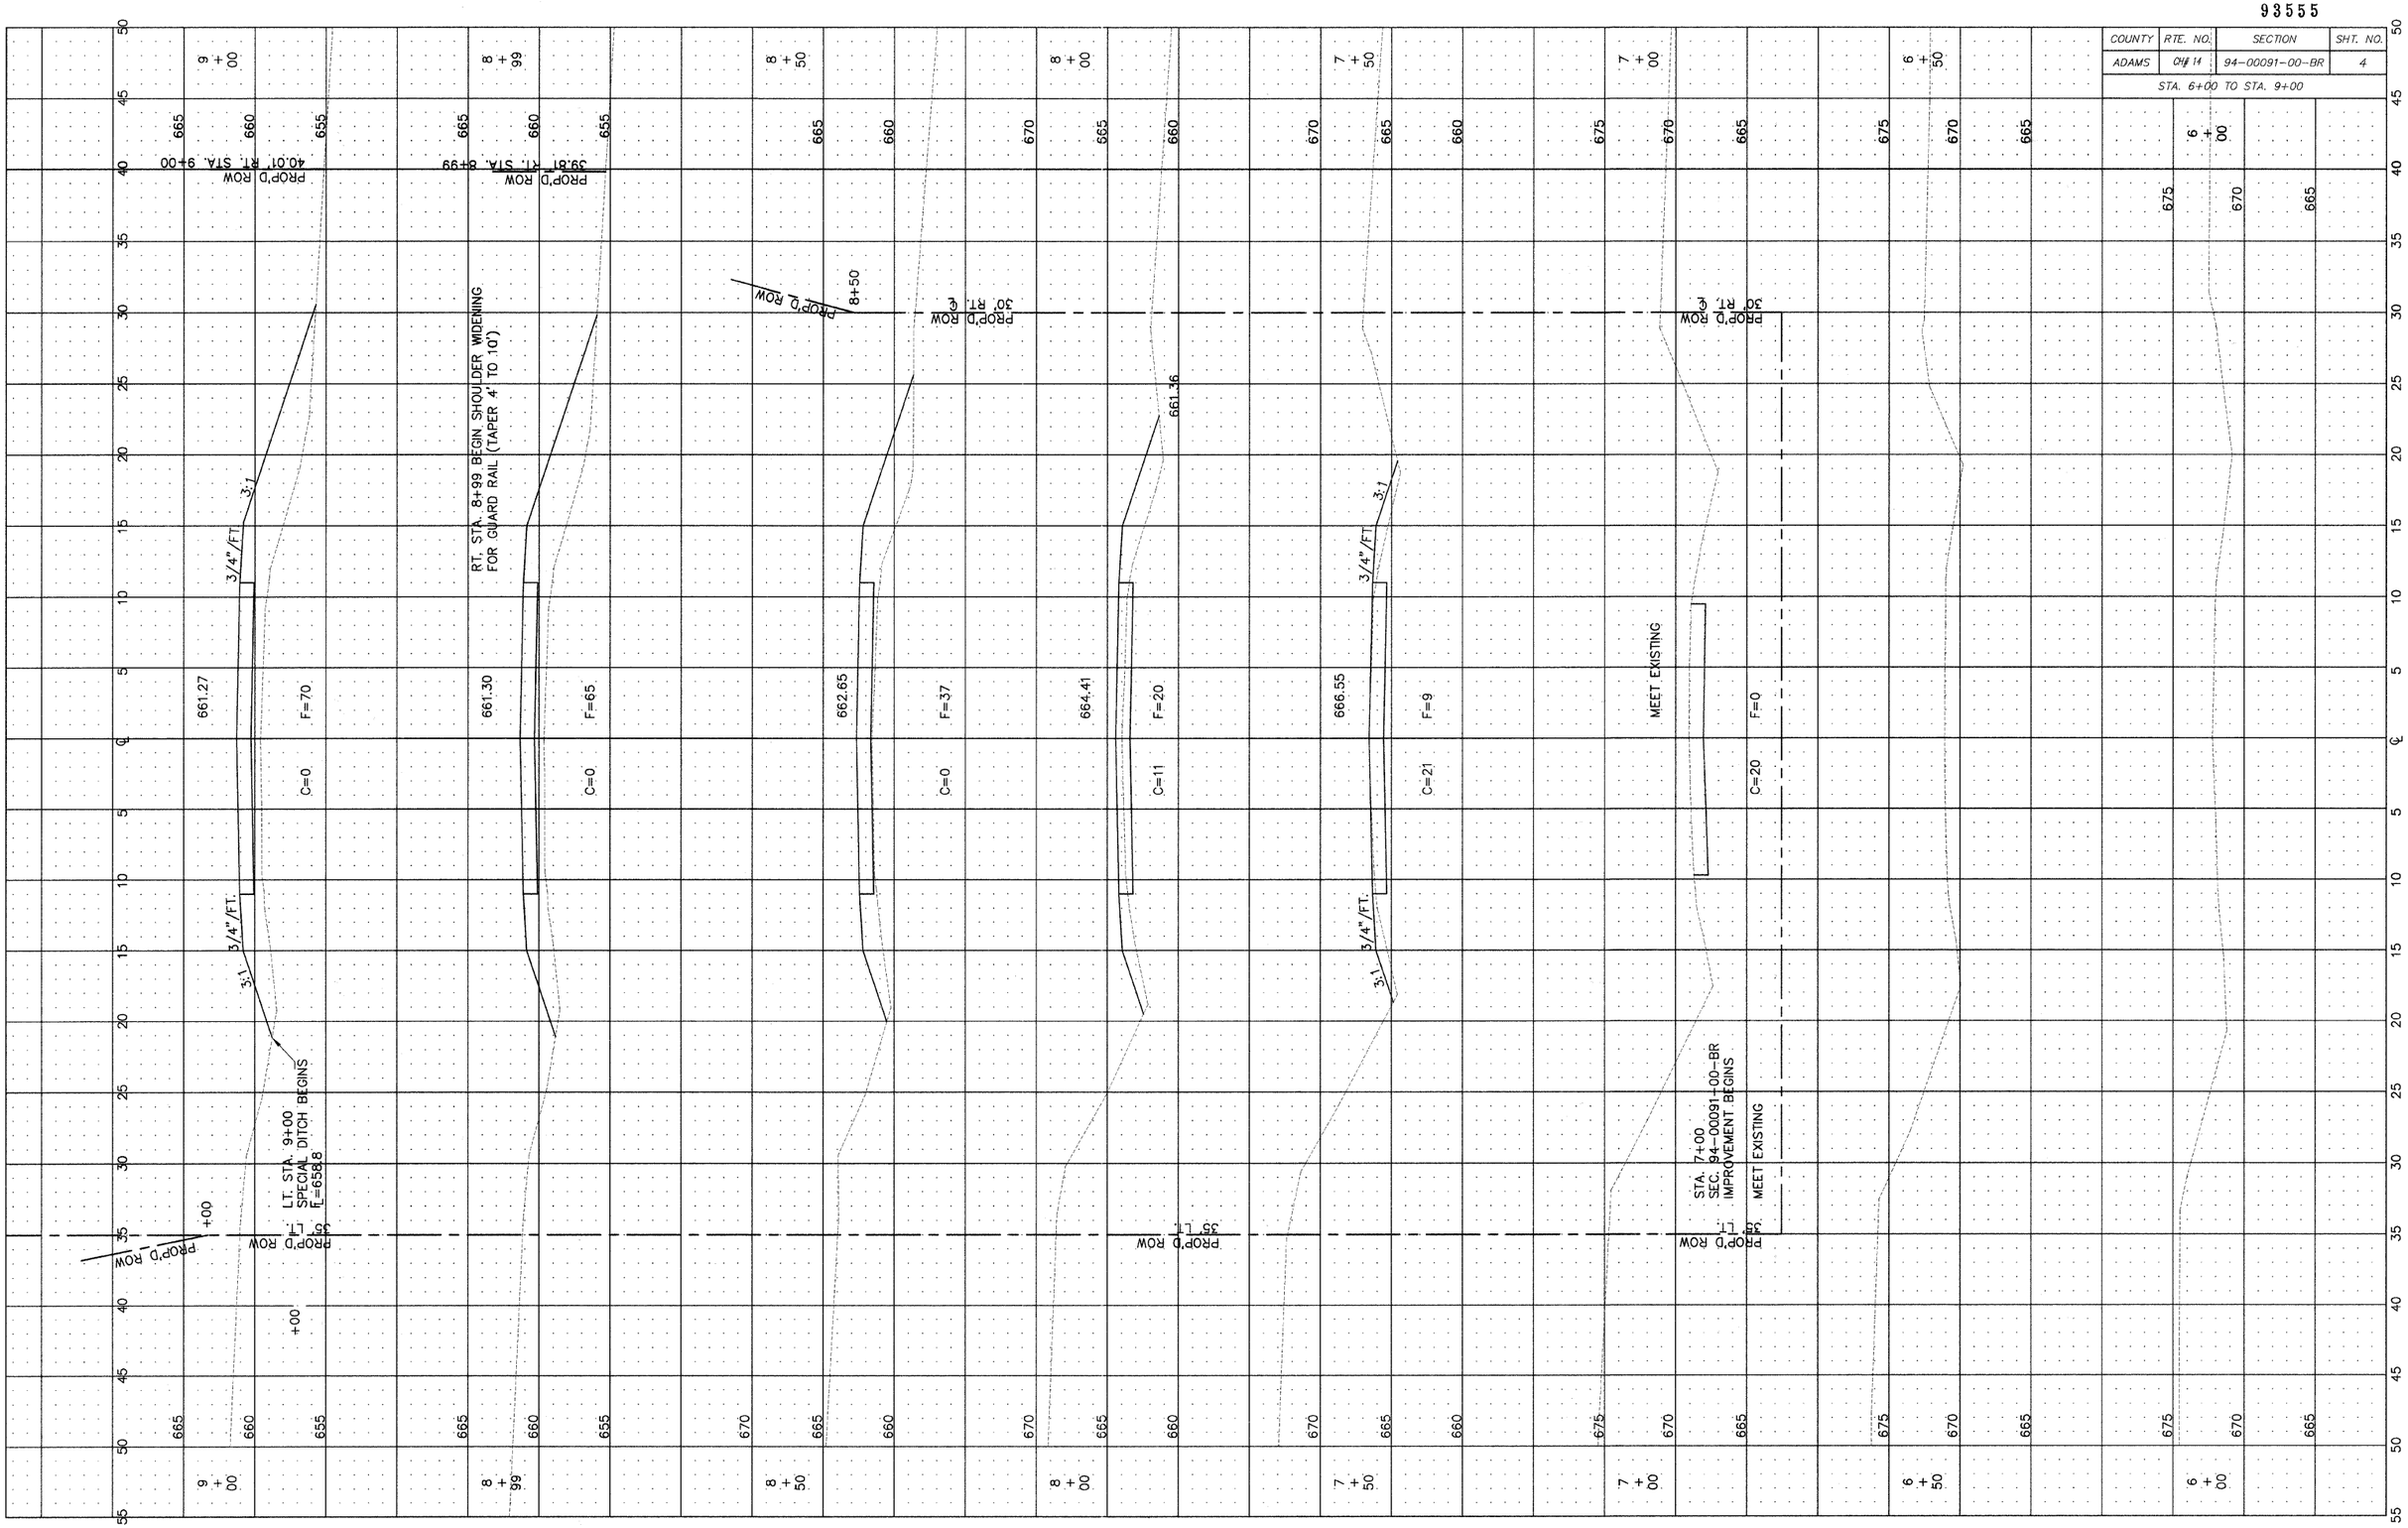

93555