SCALE: HORZ: 1"=10'
VERT: 1"=5'

SECTION	COUNTY	TOTAL SHEETS	SHEET NO.
04-00019-00-PV	MADISON	38	29

CONTRACT NO. 97476

210+00

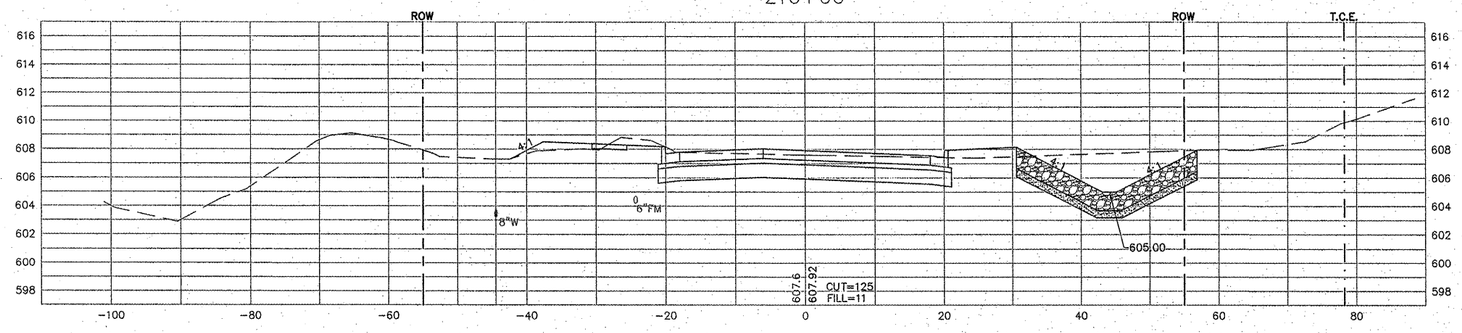

209+34

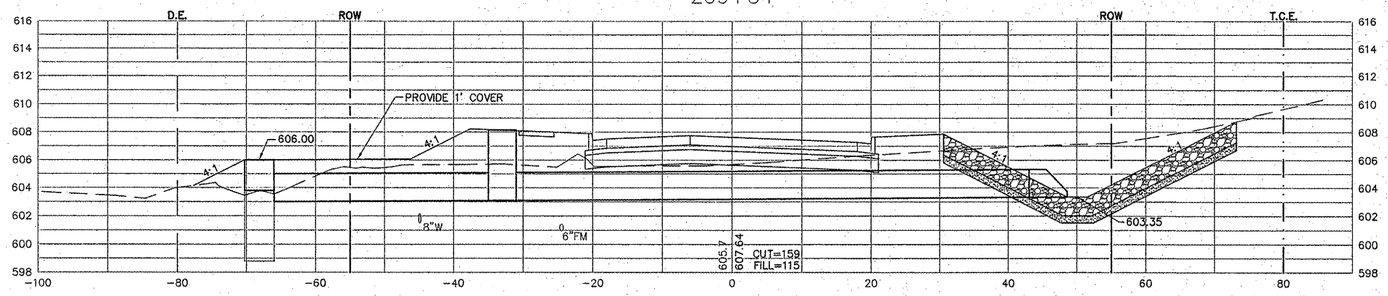

209+00

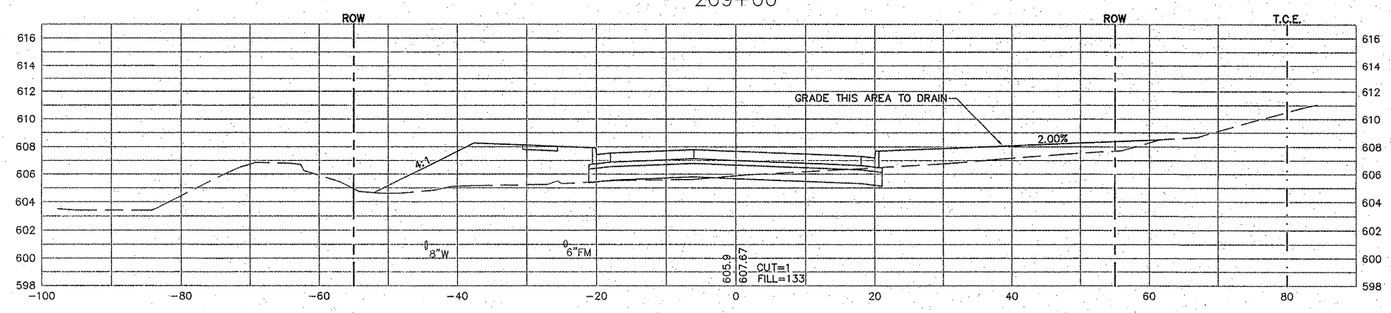
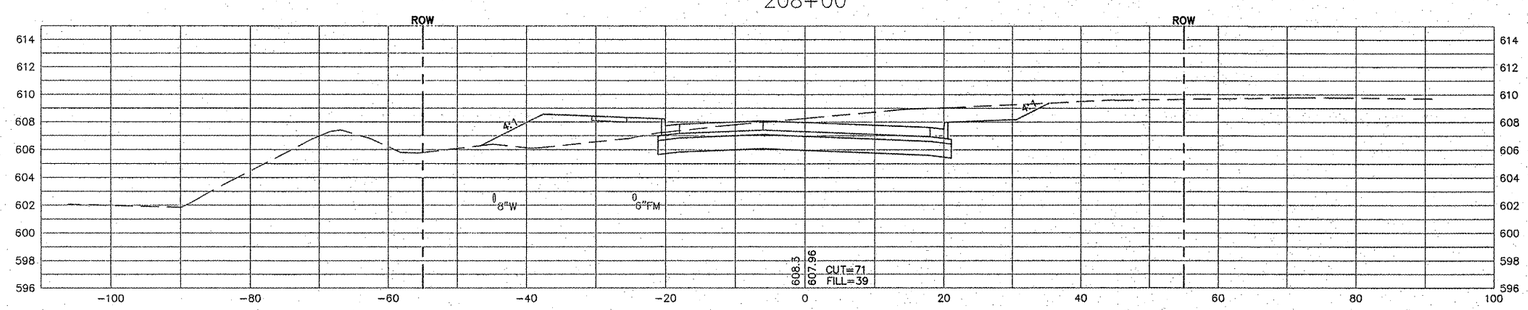
208+00