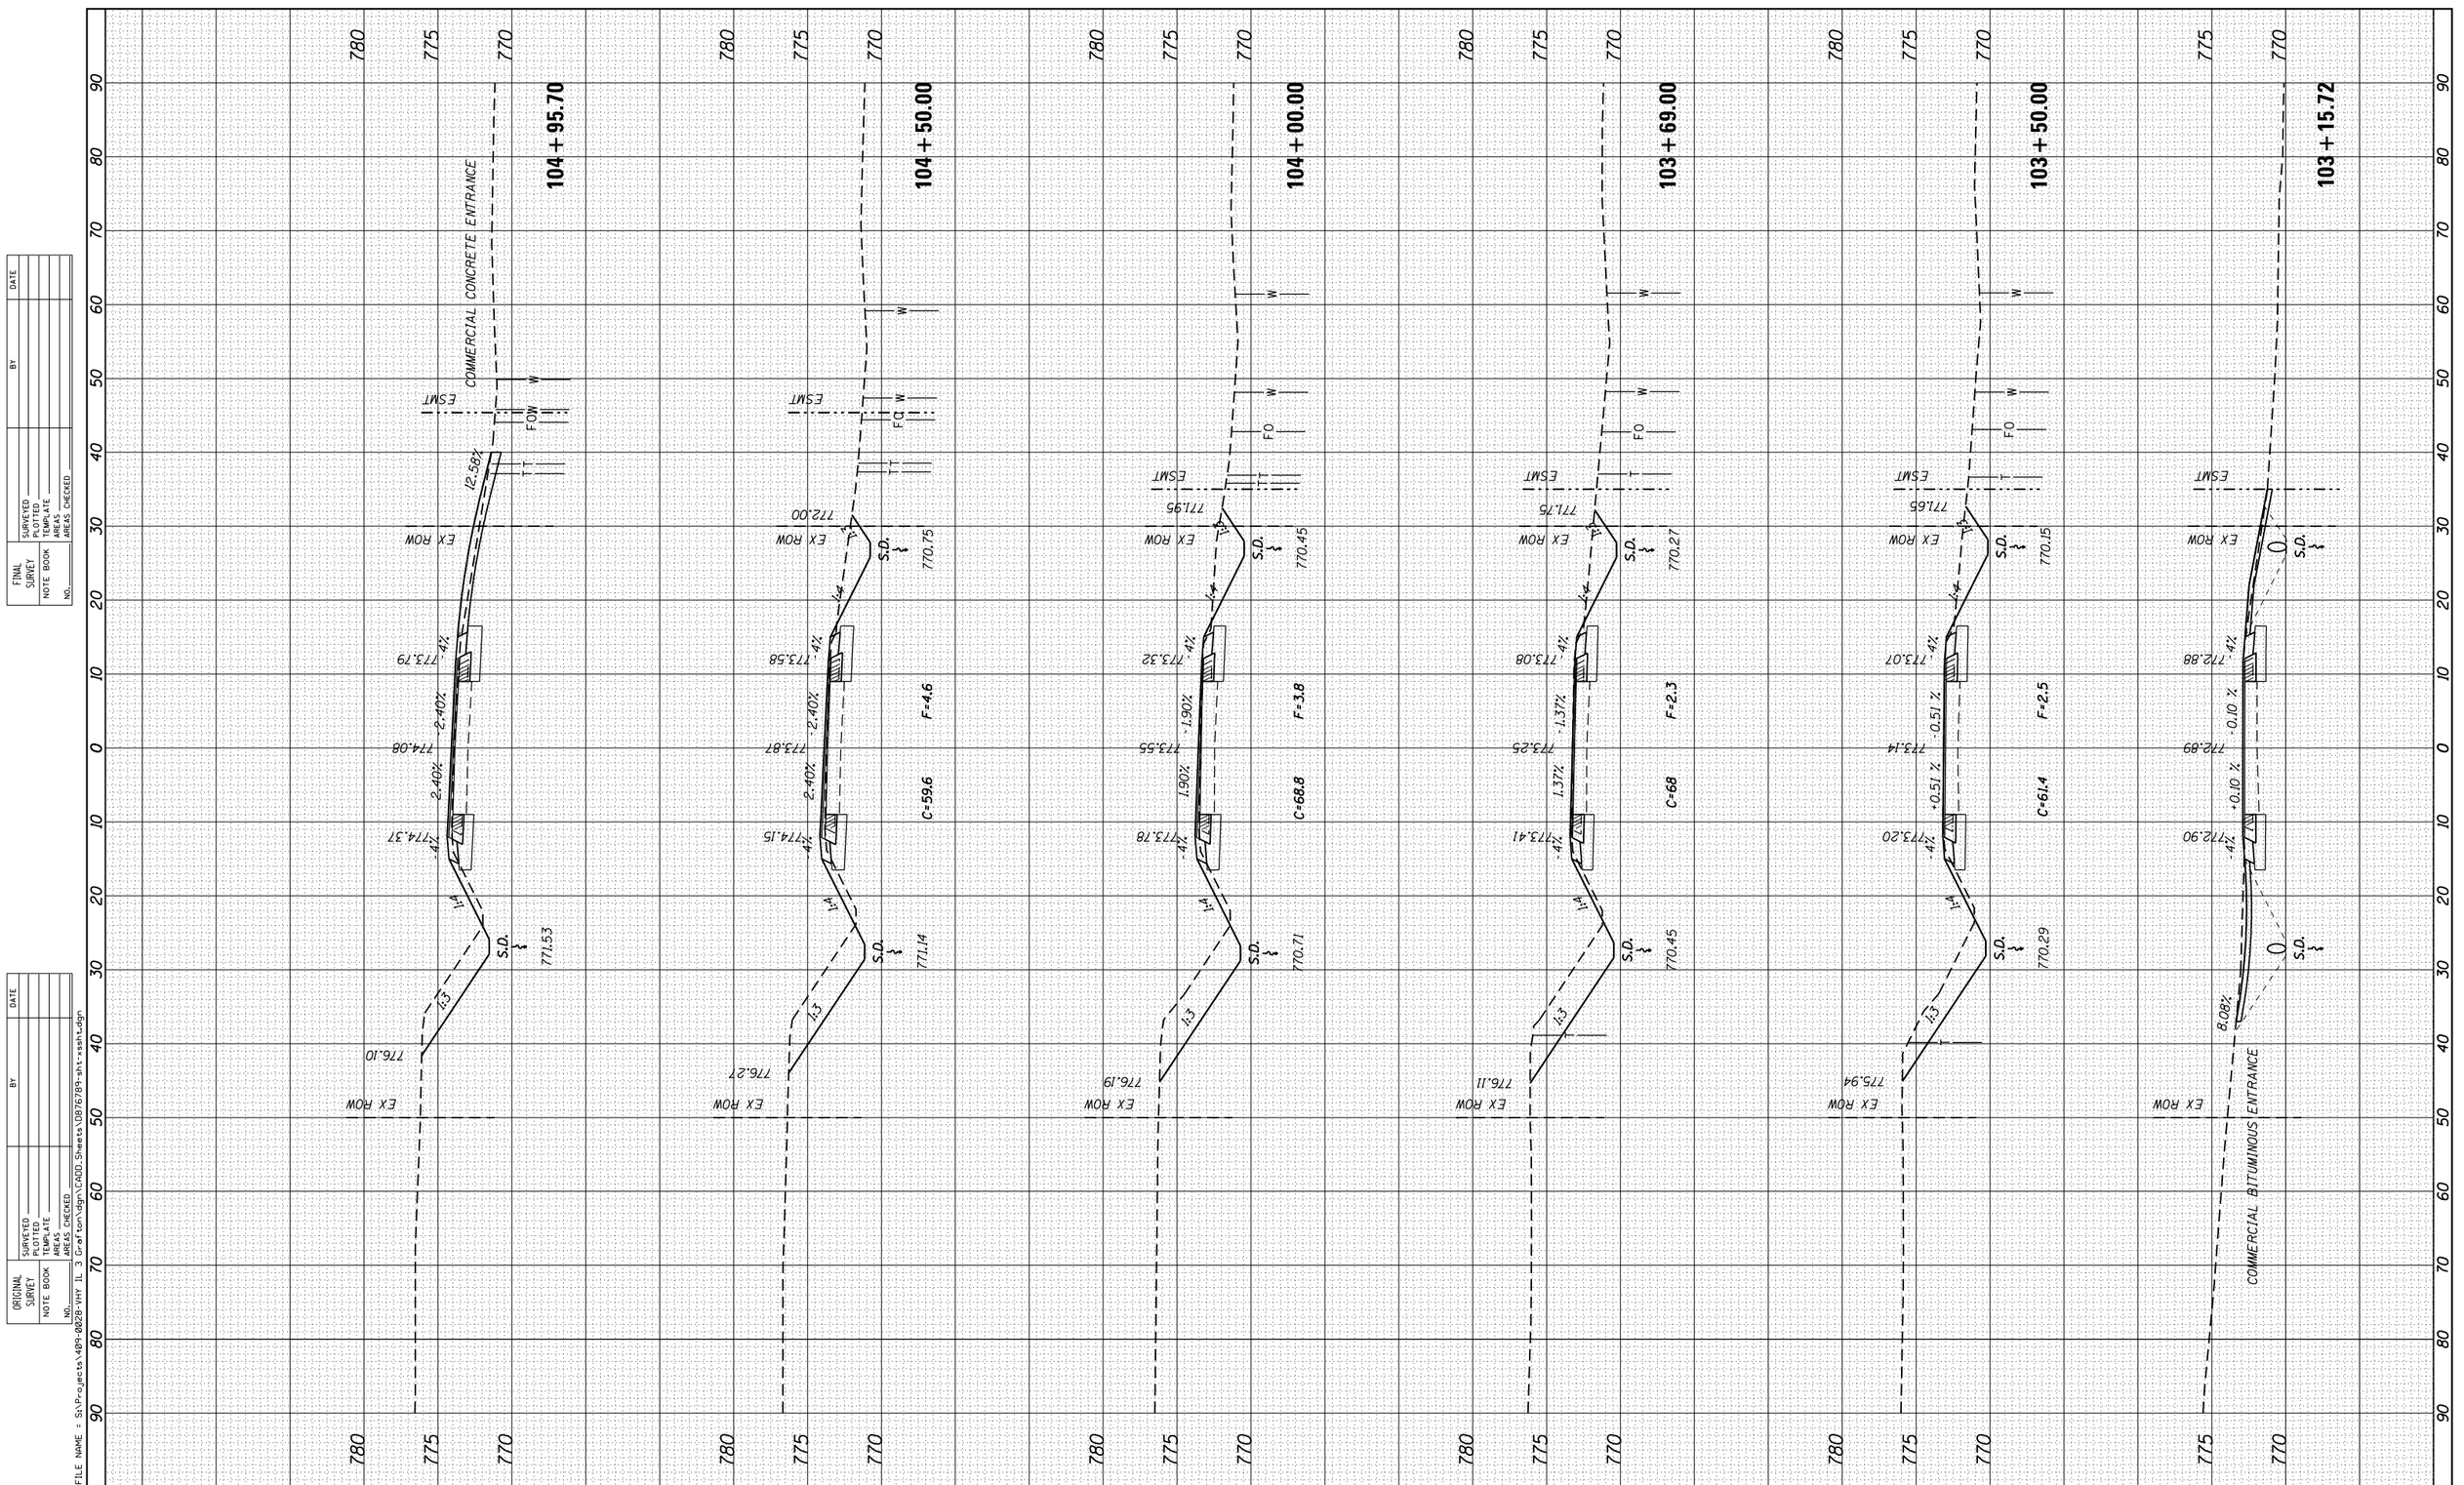
104+95.70
104+50.00
104+00.00
103+69.00
103+50.00
103+15.72
COMMERCIAL CONCRETE ENTRANCE
COMMERCIAL BITUMINOUS ENTRANCE
EX ROW
ESMT
FO
W
T
S.D.
12.58%
2.40%
1.90%
1.37%
0.51 %
0.10 %
8.08%
4%
1:4
1:3
F=4.6
C=59.6
F=3.8
C=68.8
F=2.3
C=68
F=2.5
C=61.4
772.00
773.79
774.08
774.37
776.10
773.58
773.87
774.15
776.27
771.95
773.32
773.55
773.78
776.19
771.75
773.08
773.25
773.41
776.11
771.65
773.07
773.14
773.20
775.94
772.88
772.89
772.90
771.53
771.14
770.71
770.45
770.29
770.15
770.27
770.45
