WASHINGTON STREET
PR CURVE EW_2
PI STA = 22+57.06
Δ = 6° 17' 12" (LT)
D = 1° 24' 00"
R = 4,092.66'
T = 224.76'
L = 449.06'
E = 6.17'
PC STA = 20+32.30
PT STA = 24+81.36

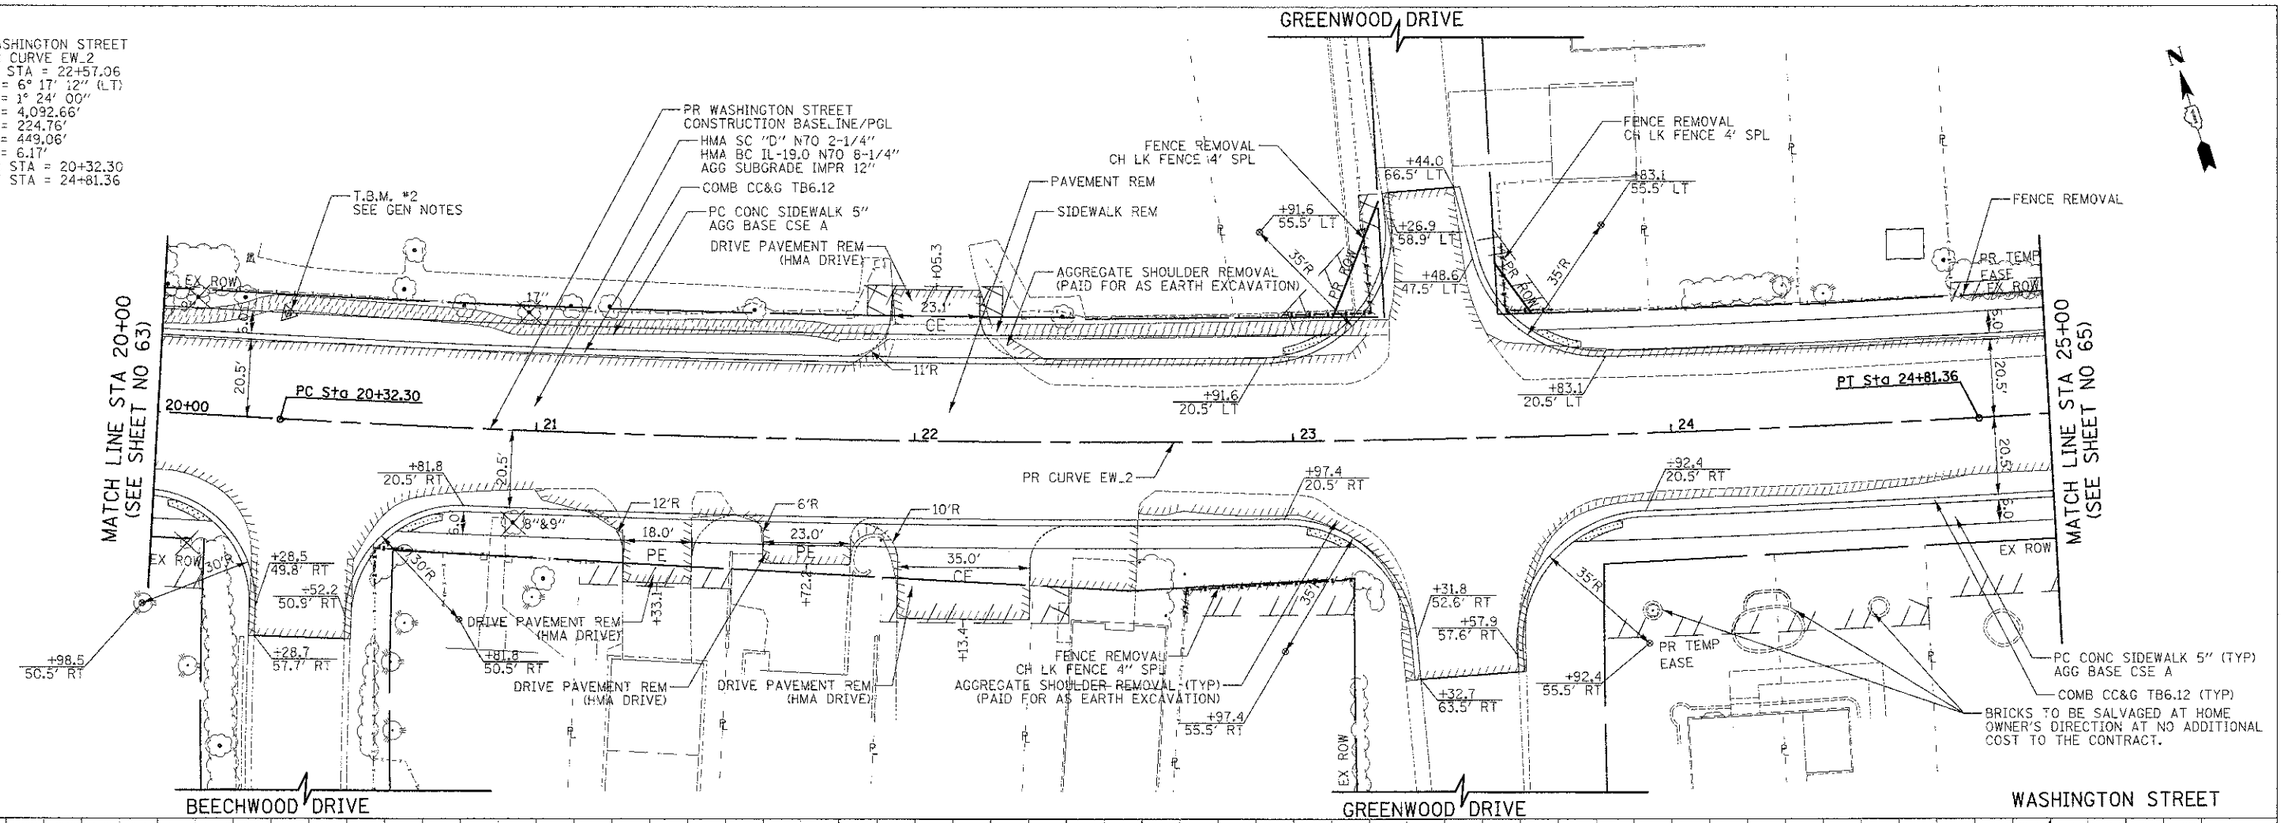

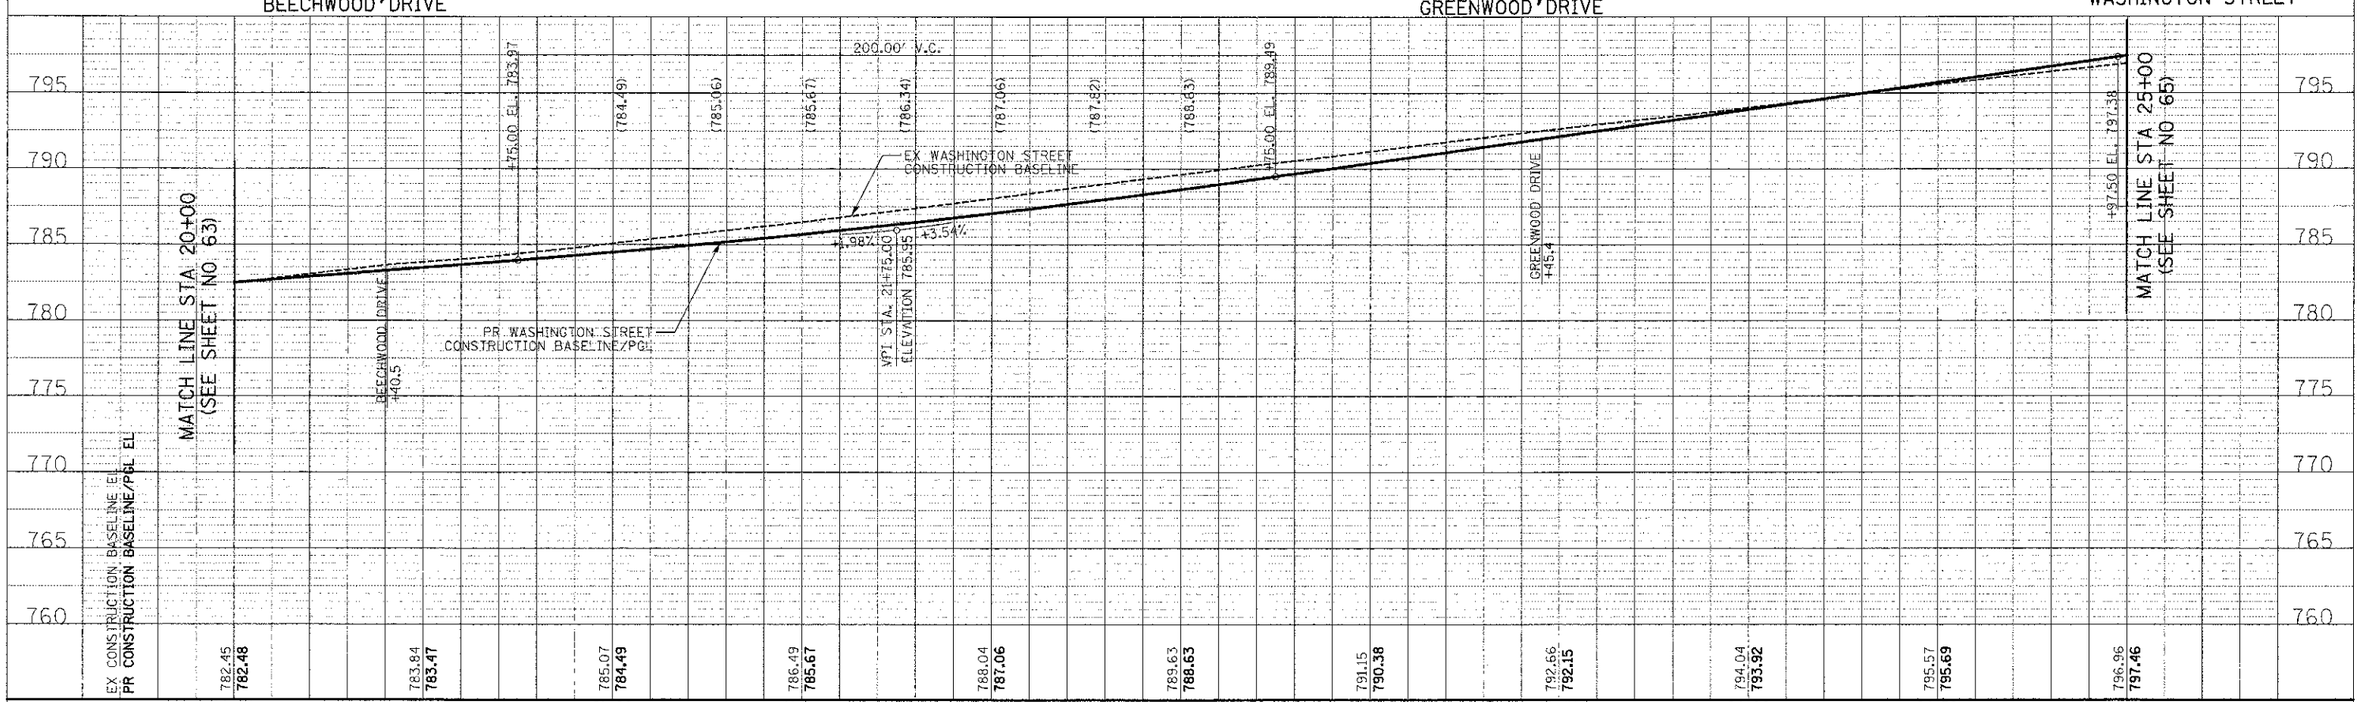

| | | |